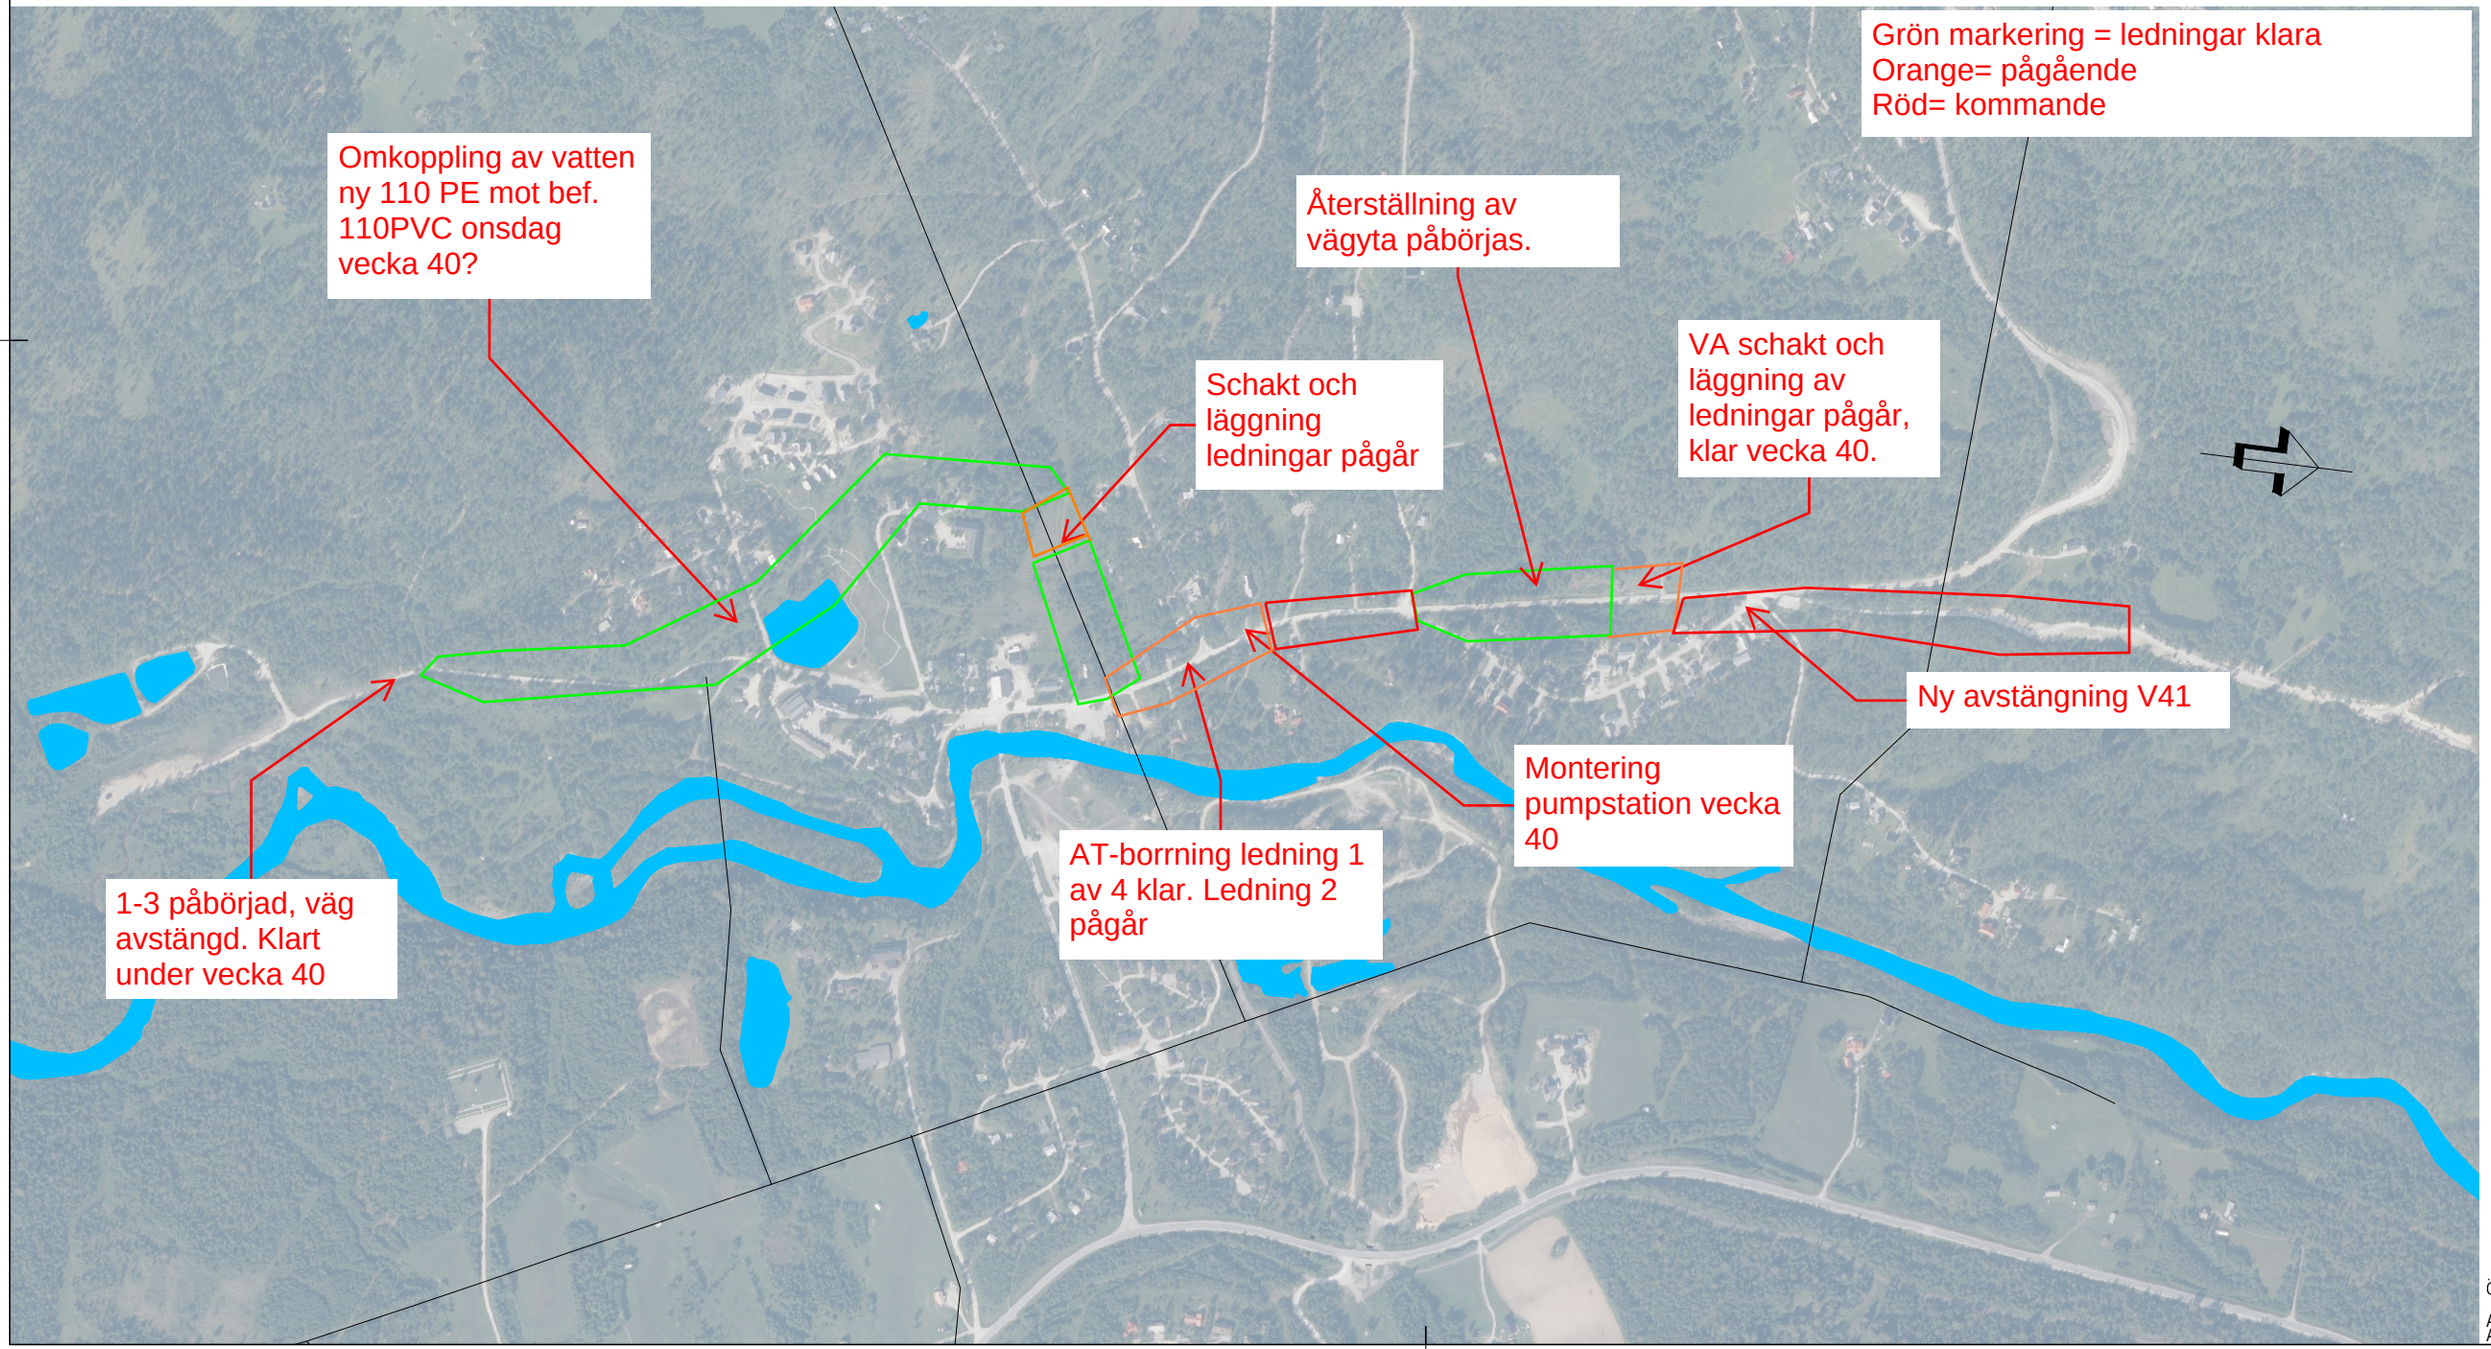
Grön markering = ledningar klara
Orange= pågående
Röd= kommande
Omkoppling av vatten ny 110 PE mot bef. 110PVC onsdag vecka 40?
Återställning av vägyta påbörjas.
Schakt och läggning ledningar pågår
VA schakt och läggning av ledningar pågår, klar vecka 40.
Ny avstängning V41
Montering pumpstation vecka 40
AT-borrning ledning 1 av 4 klar. Ledning 2 pågår
1-3 påbörjad, väg avstängd. Klart under vecka 40